




EMSCHER BRUCH

*So will ich
wohnen!*

Infos unter
0234 / 5 99 49

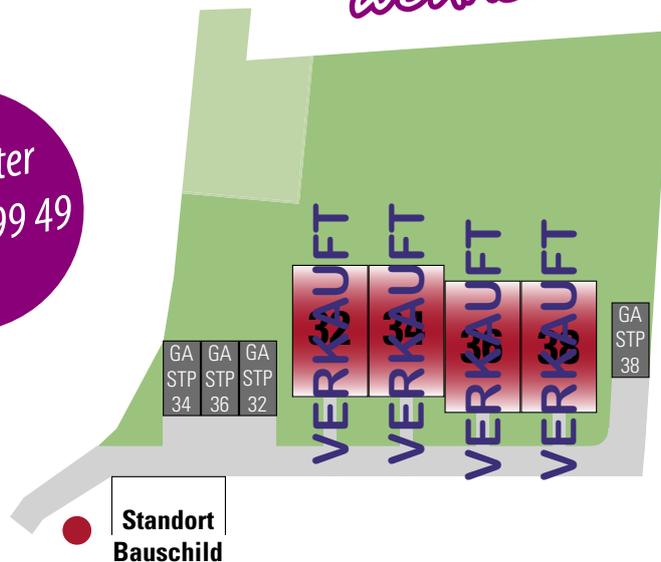

4 Reihendoppelhäuser

- Niedrigenergiehaus mit Solartechnik
- 252 – 393 m² große Grundstücke in absoluter Süd-Lage
- 6 m Hausbreite (als Sonderwunsch auch 7 m breit)
- Massivbauweise Stein auf Stein
- 129 m² Wohnfläche, Dachgeschoss Ausbaureserve
- 2½ geschossige Bauweise
- bis zu 4 Kinderzimmer möglich
- Vollunterkellerung mit 47 m² Nutzfläche
- Eigenleistung und Sonderwünsche individuell möglich
- 5 Jahre Gewährleistung nach BGB


Kaufpreise ab 199.500,- €
schlüsselfertig inkl. Grundstück



Bauen mit Beteiligung
Bausträgergesellschaft mbH
Gudrunstraße 21 • 44791 Bochum
Telefon 0234 / 5 99 49

IHR HAUS IN BmB - QUALITÄT

Baumaßnahme der Firma BmB Bauen mit Beteiligung
 Bauträgergesellschaft mbH, 44791 Bochum
 Im Emscherbruch, 44653 Herne-Wanne
 Maßstab 1 : 250

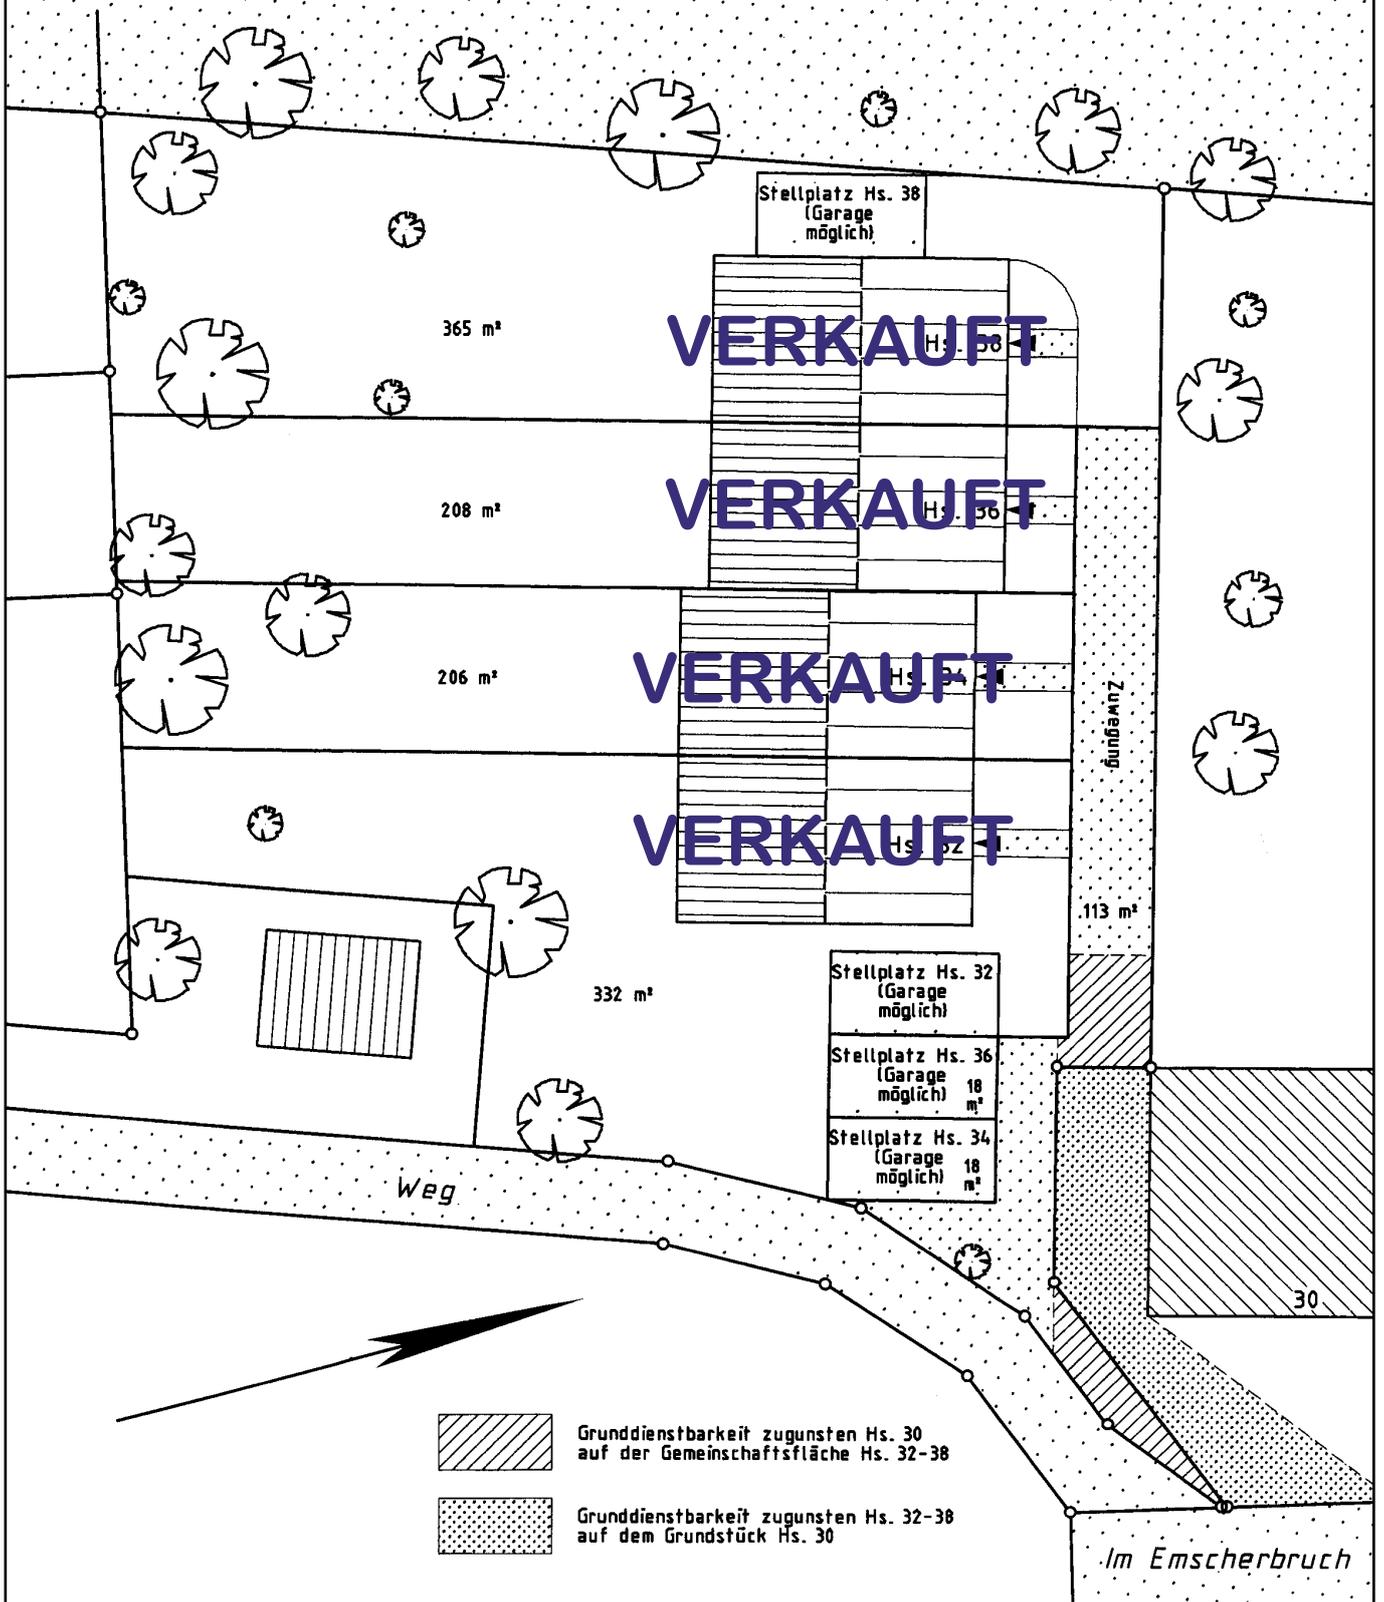

Grunddienstbarkeit zugunsten Hs. 30
 auf der Gemeinschaftsfläche Hs. 32-38



Grunddienstbarkeit zugunsten Hs. 32-38
 auf dem Grundstück Hs. 30

Im Emscherbruch

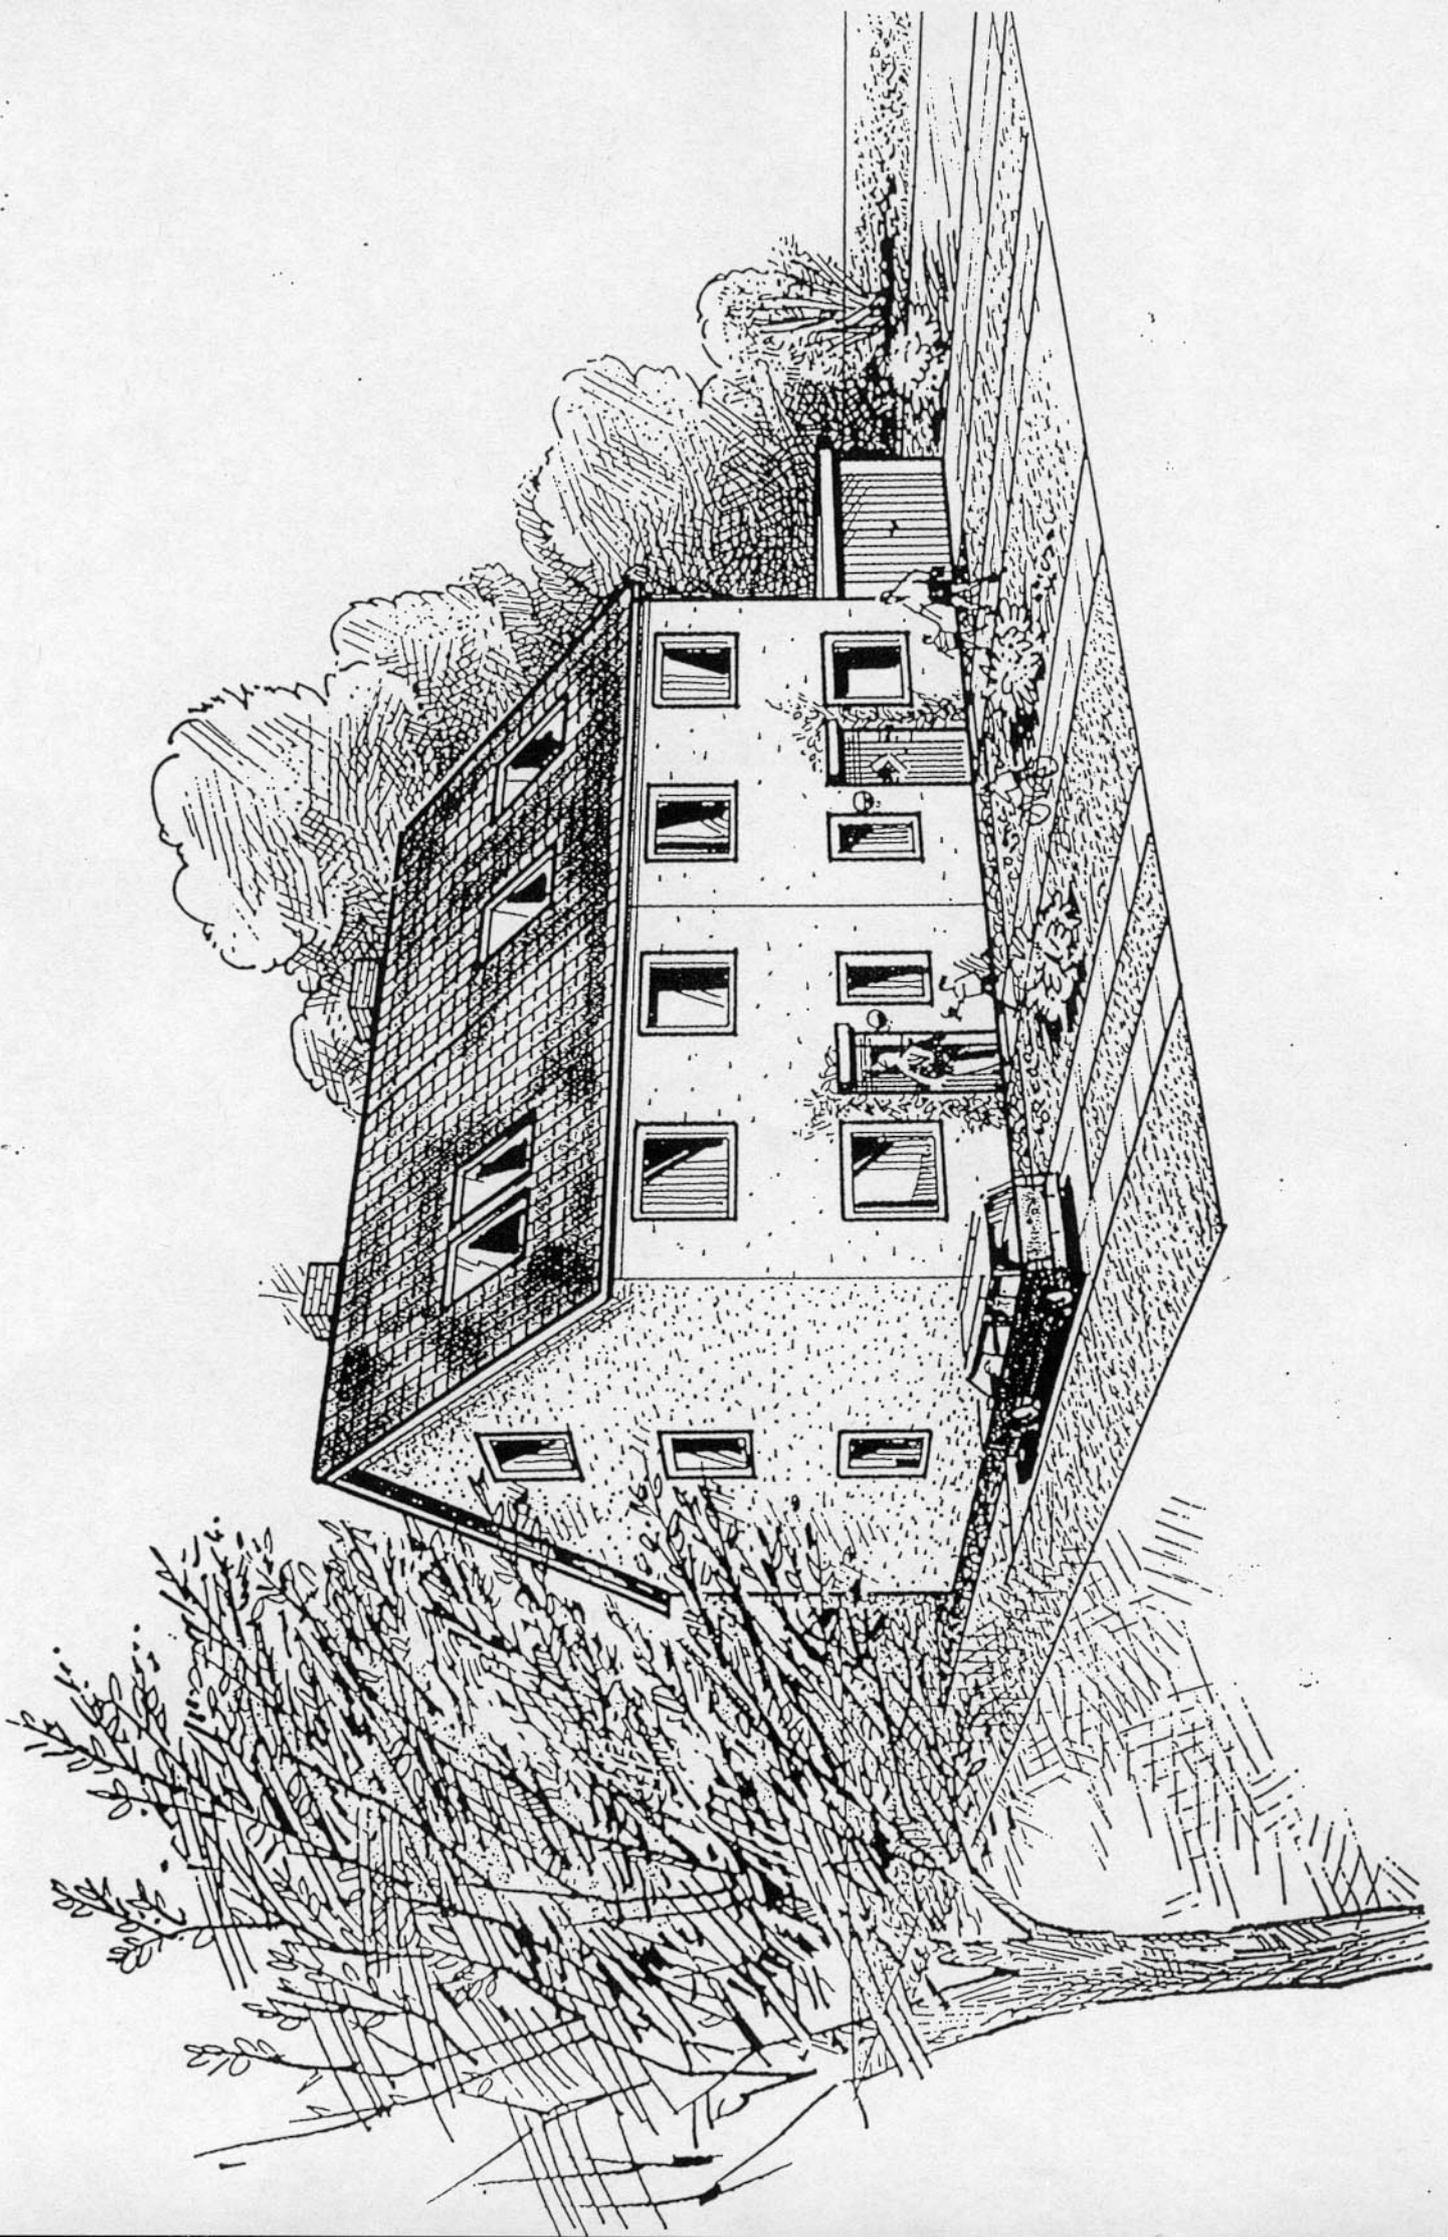


Abbildung mit Sonderwünschen